


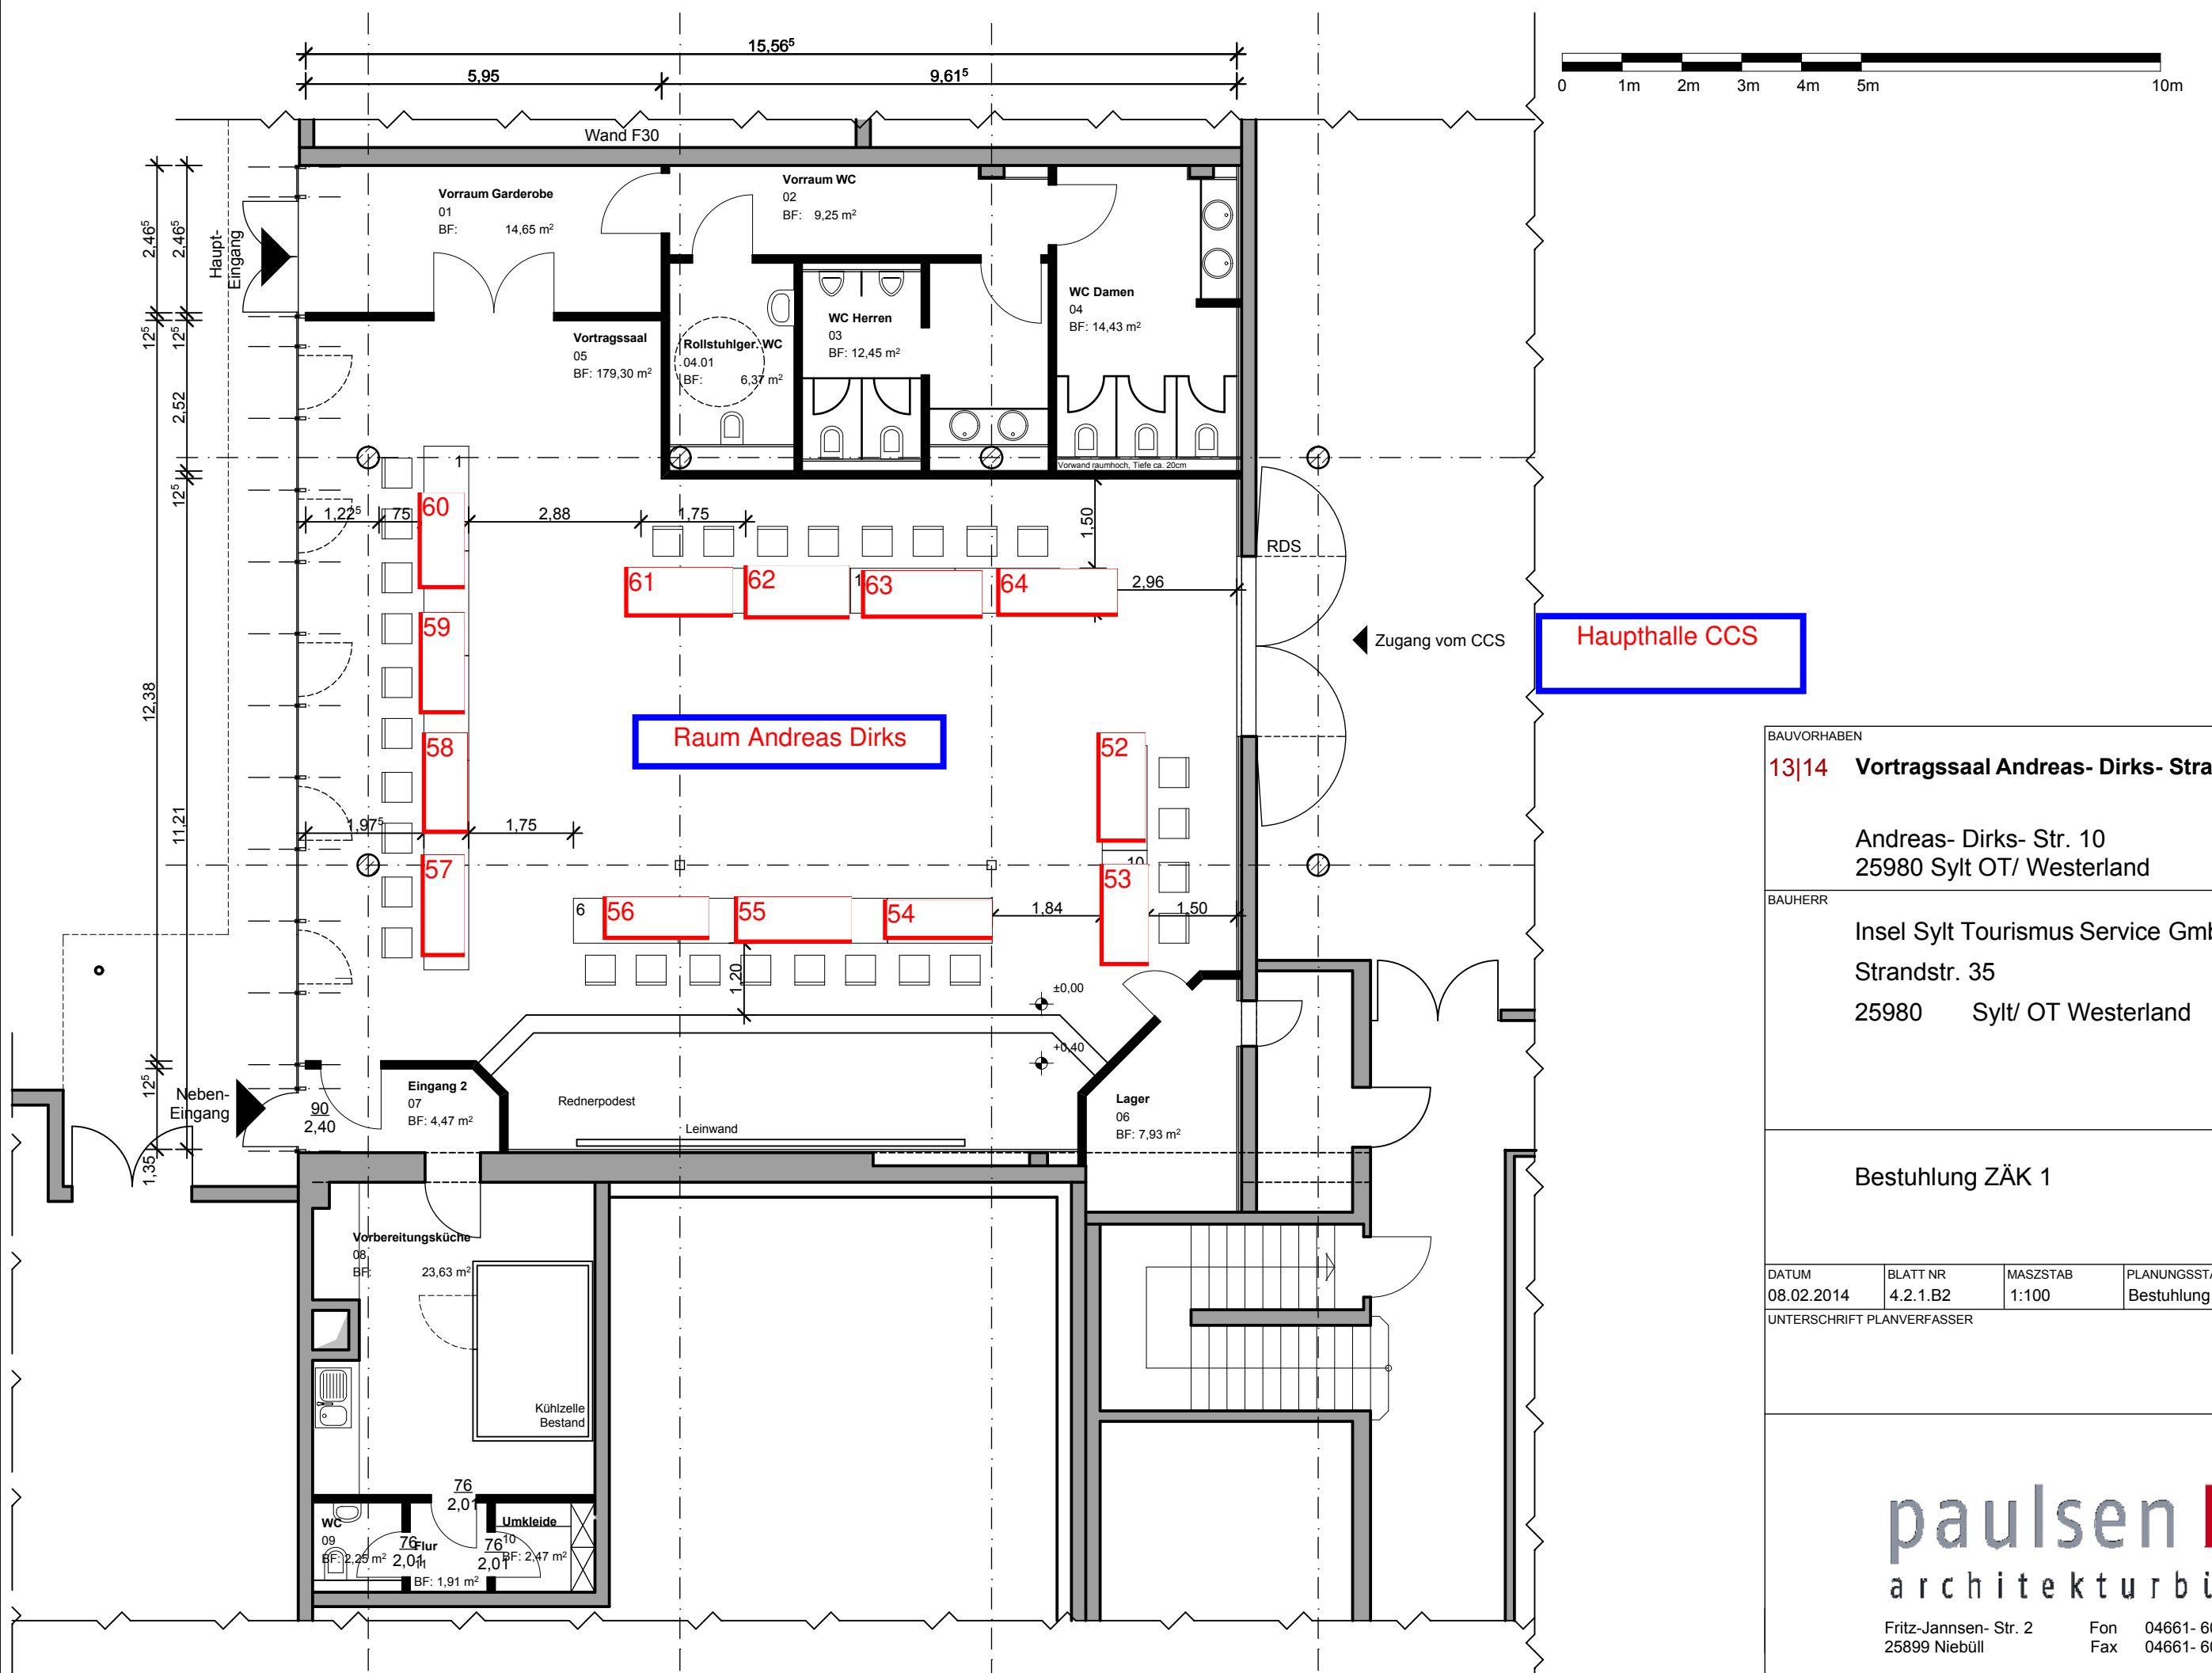

BAUVORHABEN

13|14 Vortragssaal Andreas- Dirks- Strasse

Andreas- Dirks- Str. 10
25980 Sylt OT/ Westerland

BAUHERR

Insel Sylt Tourismus Service GmbH
Strandstr. 35
25980 Sylt/ OT Westerland

Bestuhlung ZÄK 1

DATUM
08.02.2014

BLATT NR
4.2.1.B2

MASZTAB
1:100

PLANUNGSSTAND
Bestuhlung

UNTERSCHRIFT PLANVERFASSER

paulsen

architekturbüro

Fritz-Jannsen- Str. 2
25899 Niebüll

Fon 04661- 60 75 818
Fax 04661- 60 75 819

www.paulsen-architektur.de

info@paulsen-architektur.de