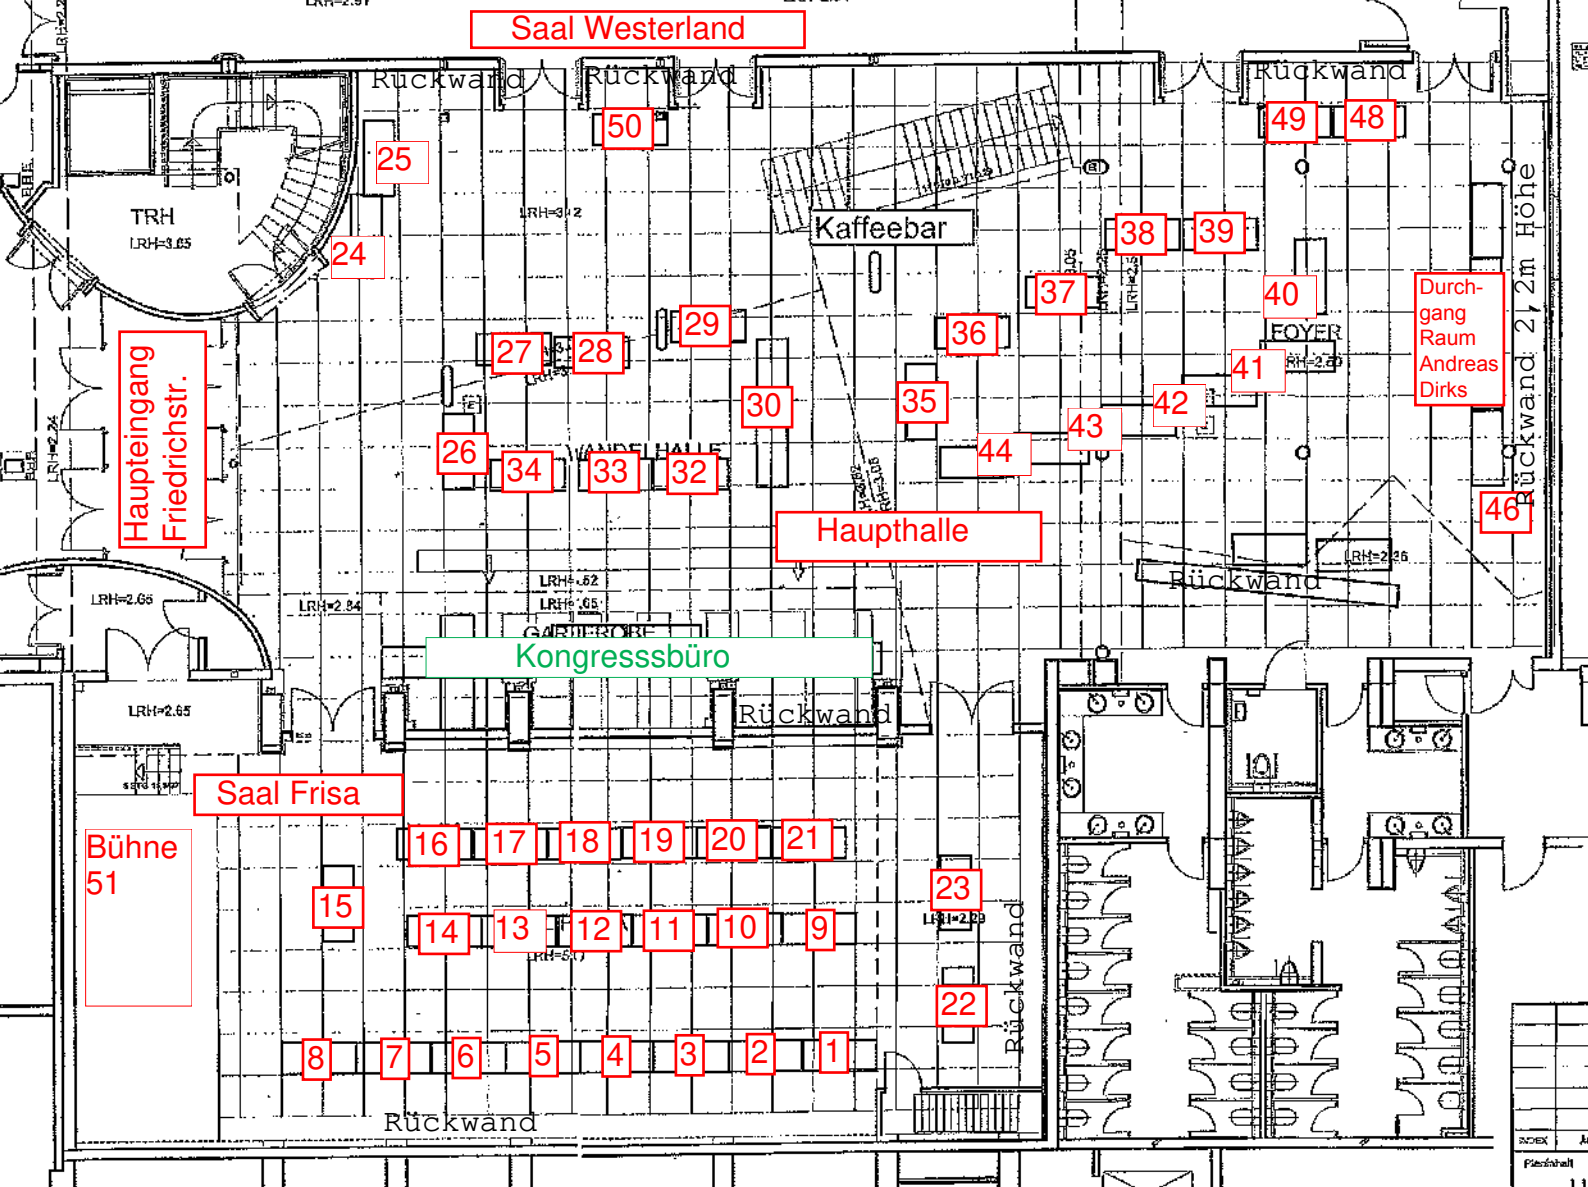
Saal Westerland
Rückwand
Rückwand
Rückwand
50
49
48
25
24
TRH
LRH=3.65
LRH=3.12
Kaffeebar
38
39
37
40
FOYER
41
42
43
44
36
35
30
29
27
28
26
34
33
32
Haupteingang Friedrichstr.
Durch-gang Raum Andreas Dirks
Rückwand 2,12m Höhe
46
Haupthalle
LRH=2.65
LRH=2.84
LRH=2.65
Rückwand
Kongresssbüro
Rückwand
Saal Frisa
Bühne 51
16
17
18
19
20
21
15
14
13
12
11
10
9
23
22
Rückwand
8
7
6
5
4
3
2
1
Rückwand