


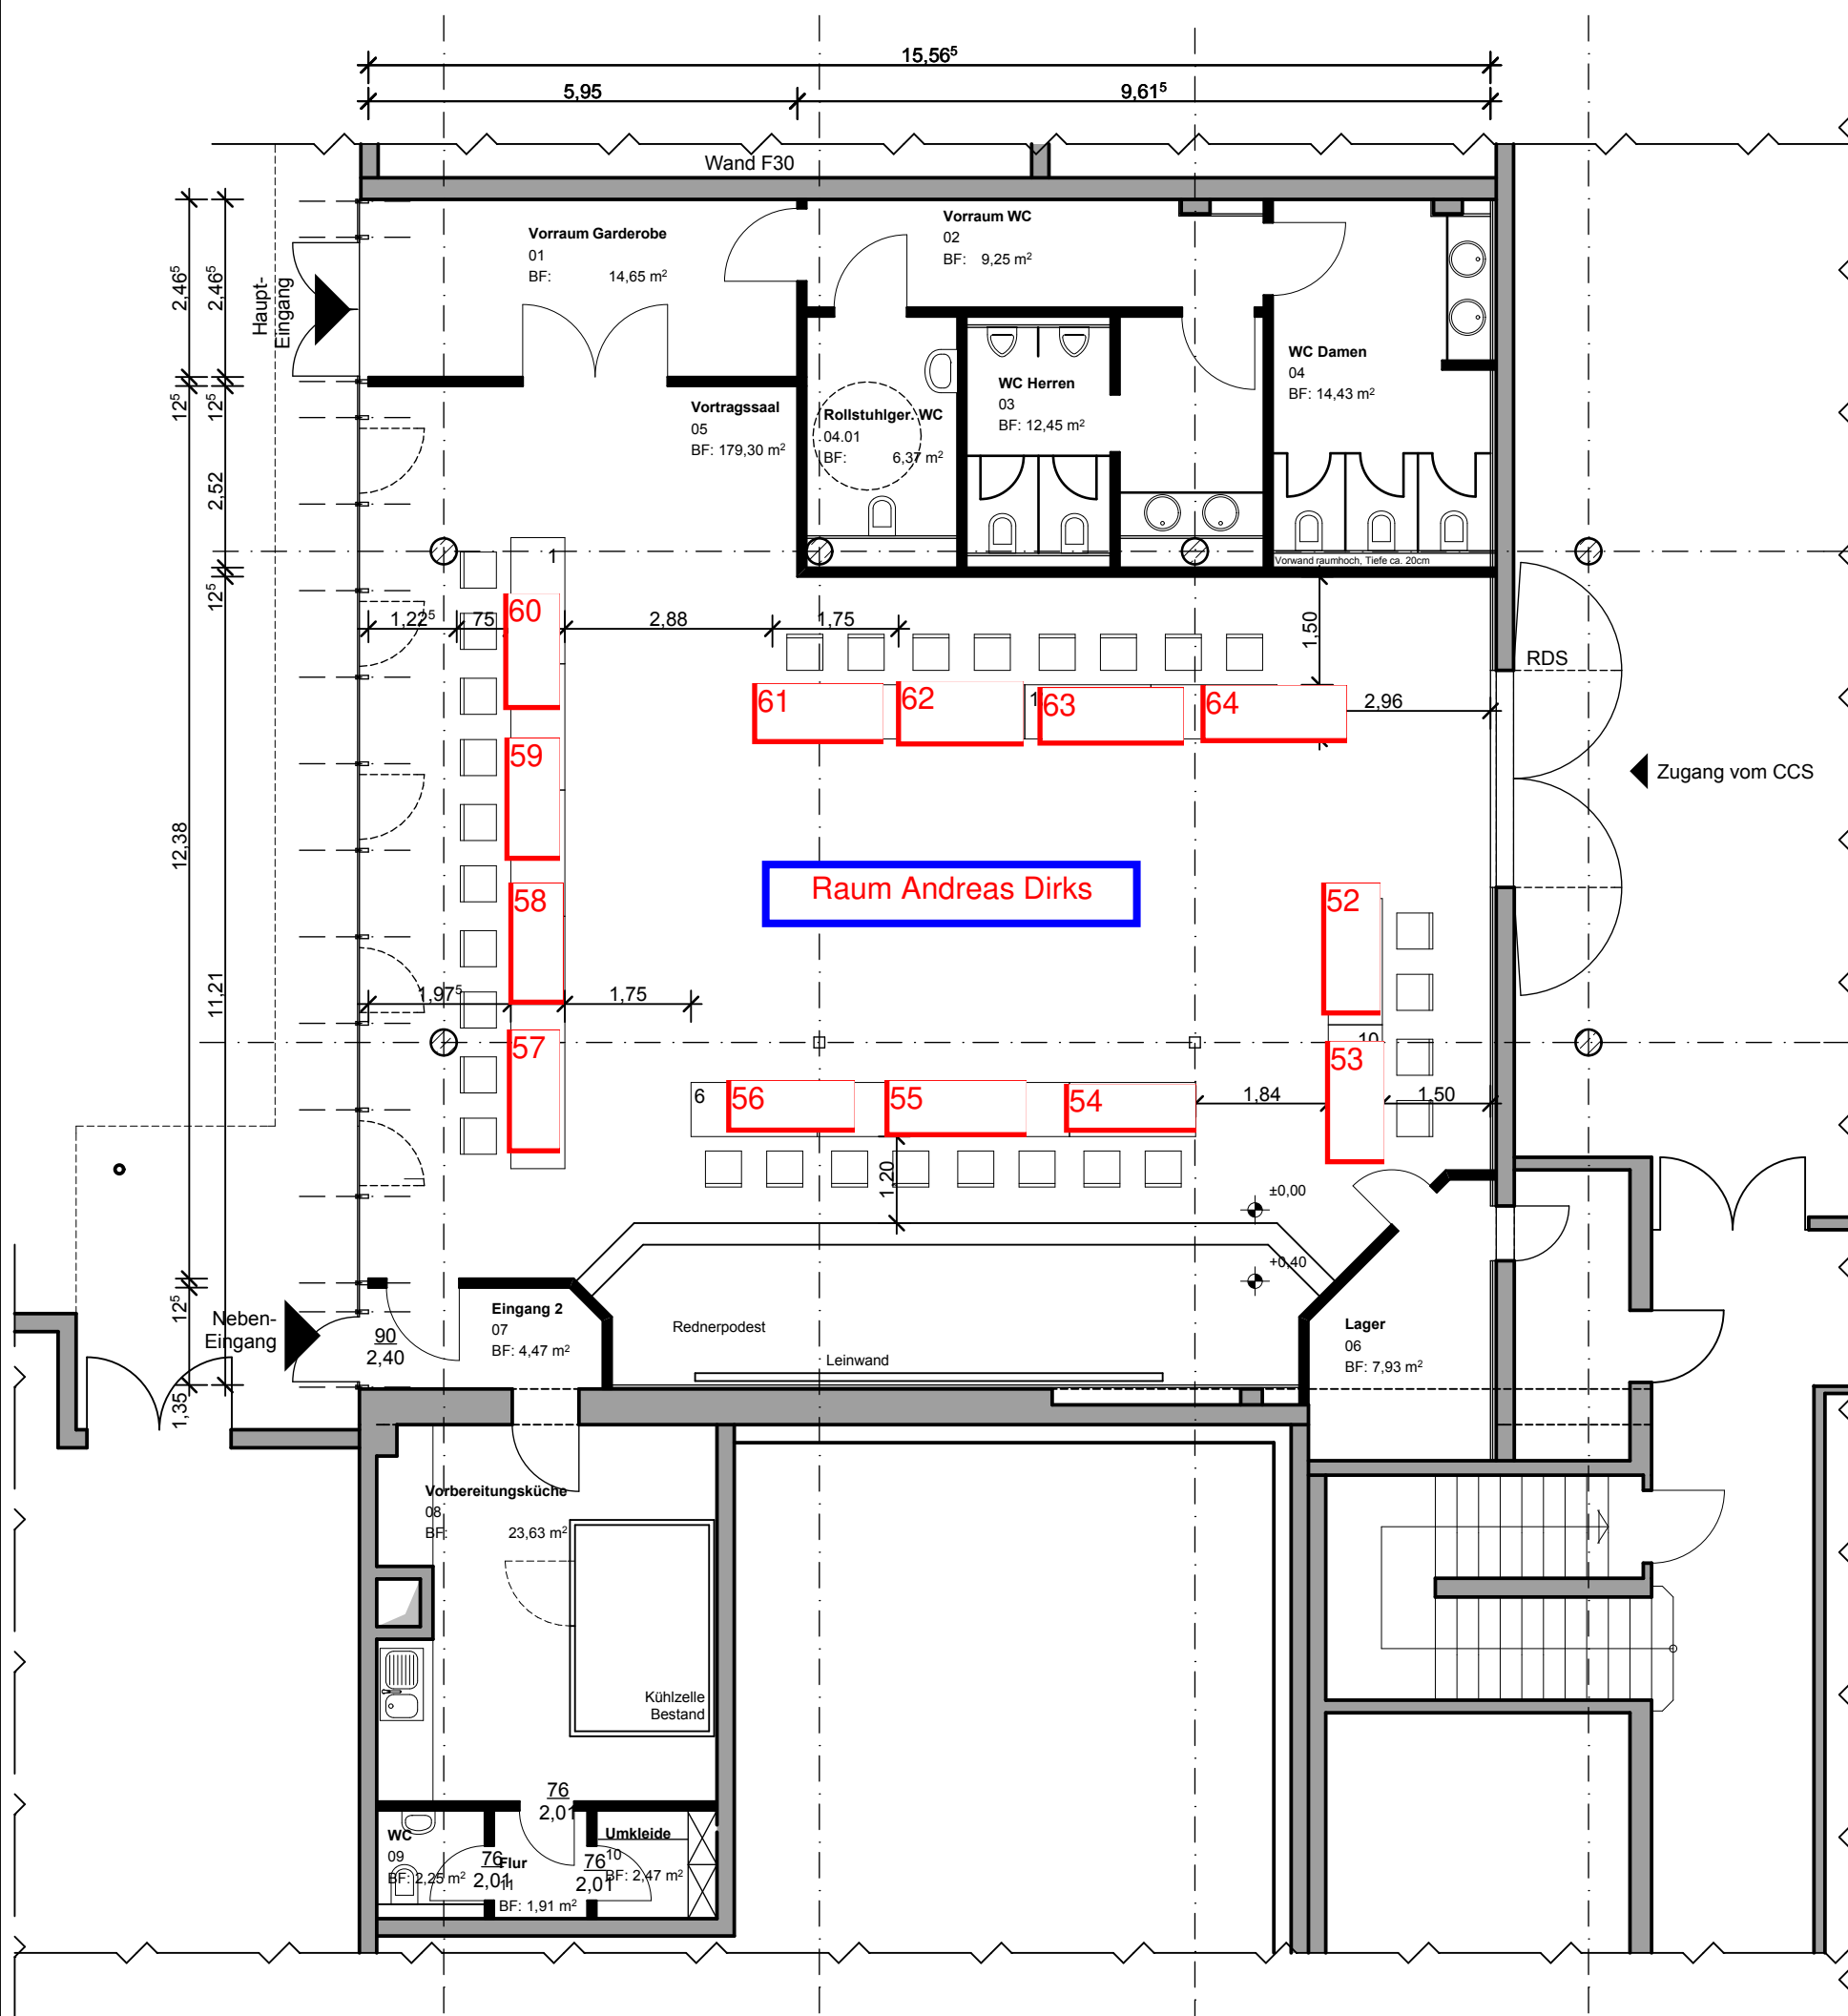

Haupthalle CCS

Raum Andreas Dirks

BAUVORHABEN
13|14 Vortragssaal Andreas- Dirks- Strasse

Andreas- Dirks- Str. 10
25980 Sylt OT/ Westerland

BAUHERR
Insel Sylt Tourismus Service GmbH
Strandstr. 35
25980 Sylt/ OT Westerland

Bestuhlung ZÄK 1

DATUM	BLATT NR	MASZTAB	PLANUNGSSTAND
08.02.2014	4.2.1.B2	1:100	Bestuhlung

UNTERSCHRIFT PLANVERFASSER

paulsen 
architekturbüro

Fritz-Jannsen- Str. 2
25899 Niebüll

Fon 04661- 60 75 818
Fax 04661- 60 75 819

www.paulsen-architektur.de info@paulsen-architektur.de